

- oprava povrchu pravého jízdního pruhu v obci Malá Víska v délce 640 m směrem na Železnou Rudu - 1. část

- v čase 6 – 18 h provoz řízen osobami poučenými a náležitě vybavenými podle § 79 zákona č. 361/2000 Sb., o provozu na pozemních komunikacích a o změnách některých zákonů (zákon o silničním provozu), ve znění pozdějších předpisů a vyhlášky 30/2001 Sb., kterou se provádějí pravidla provozu na pozemních komunikacích a úprava a řízení provozu na pozemních komunikacích.

- zastávka „Vrhavěč, Malá Víska“, směr Modrava, přemístěna vzad před pracovní místo



Ing. Martin Cibulka


I/27 KLATOVY-LUBY - MALÁ VÍSKA

- oprava povrchu pravého jízdního pruhu v obci Malá Víska v délce 640 m směrem na Železnou Rudu - 2. část

DIO 2B


- v čase 6 – 18 h provoz řízen osobami poučenými a náležitě vybavenými podle § 79 zákona č. 361/2000 Sb., o provozu na pozemních komunikacích a o změnách některých zákonů (zákon o silničním provozu), ve znění pozdějších předpisů a vyhlášky 30/2001 Sb., kterou se provádějí pravidla provozu na pozemních komunikacích a úprava a řízení provozu na pozemních komunikacích.

- v čase 18 - 06 h provoz řízen SSZ

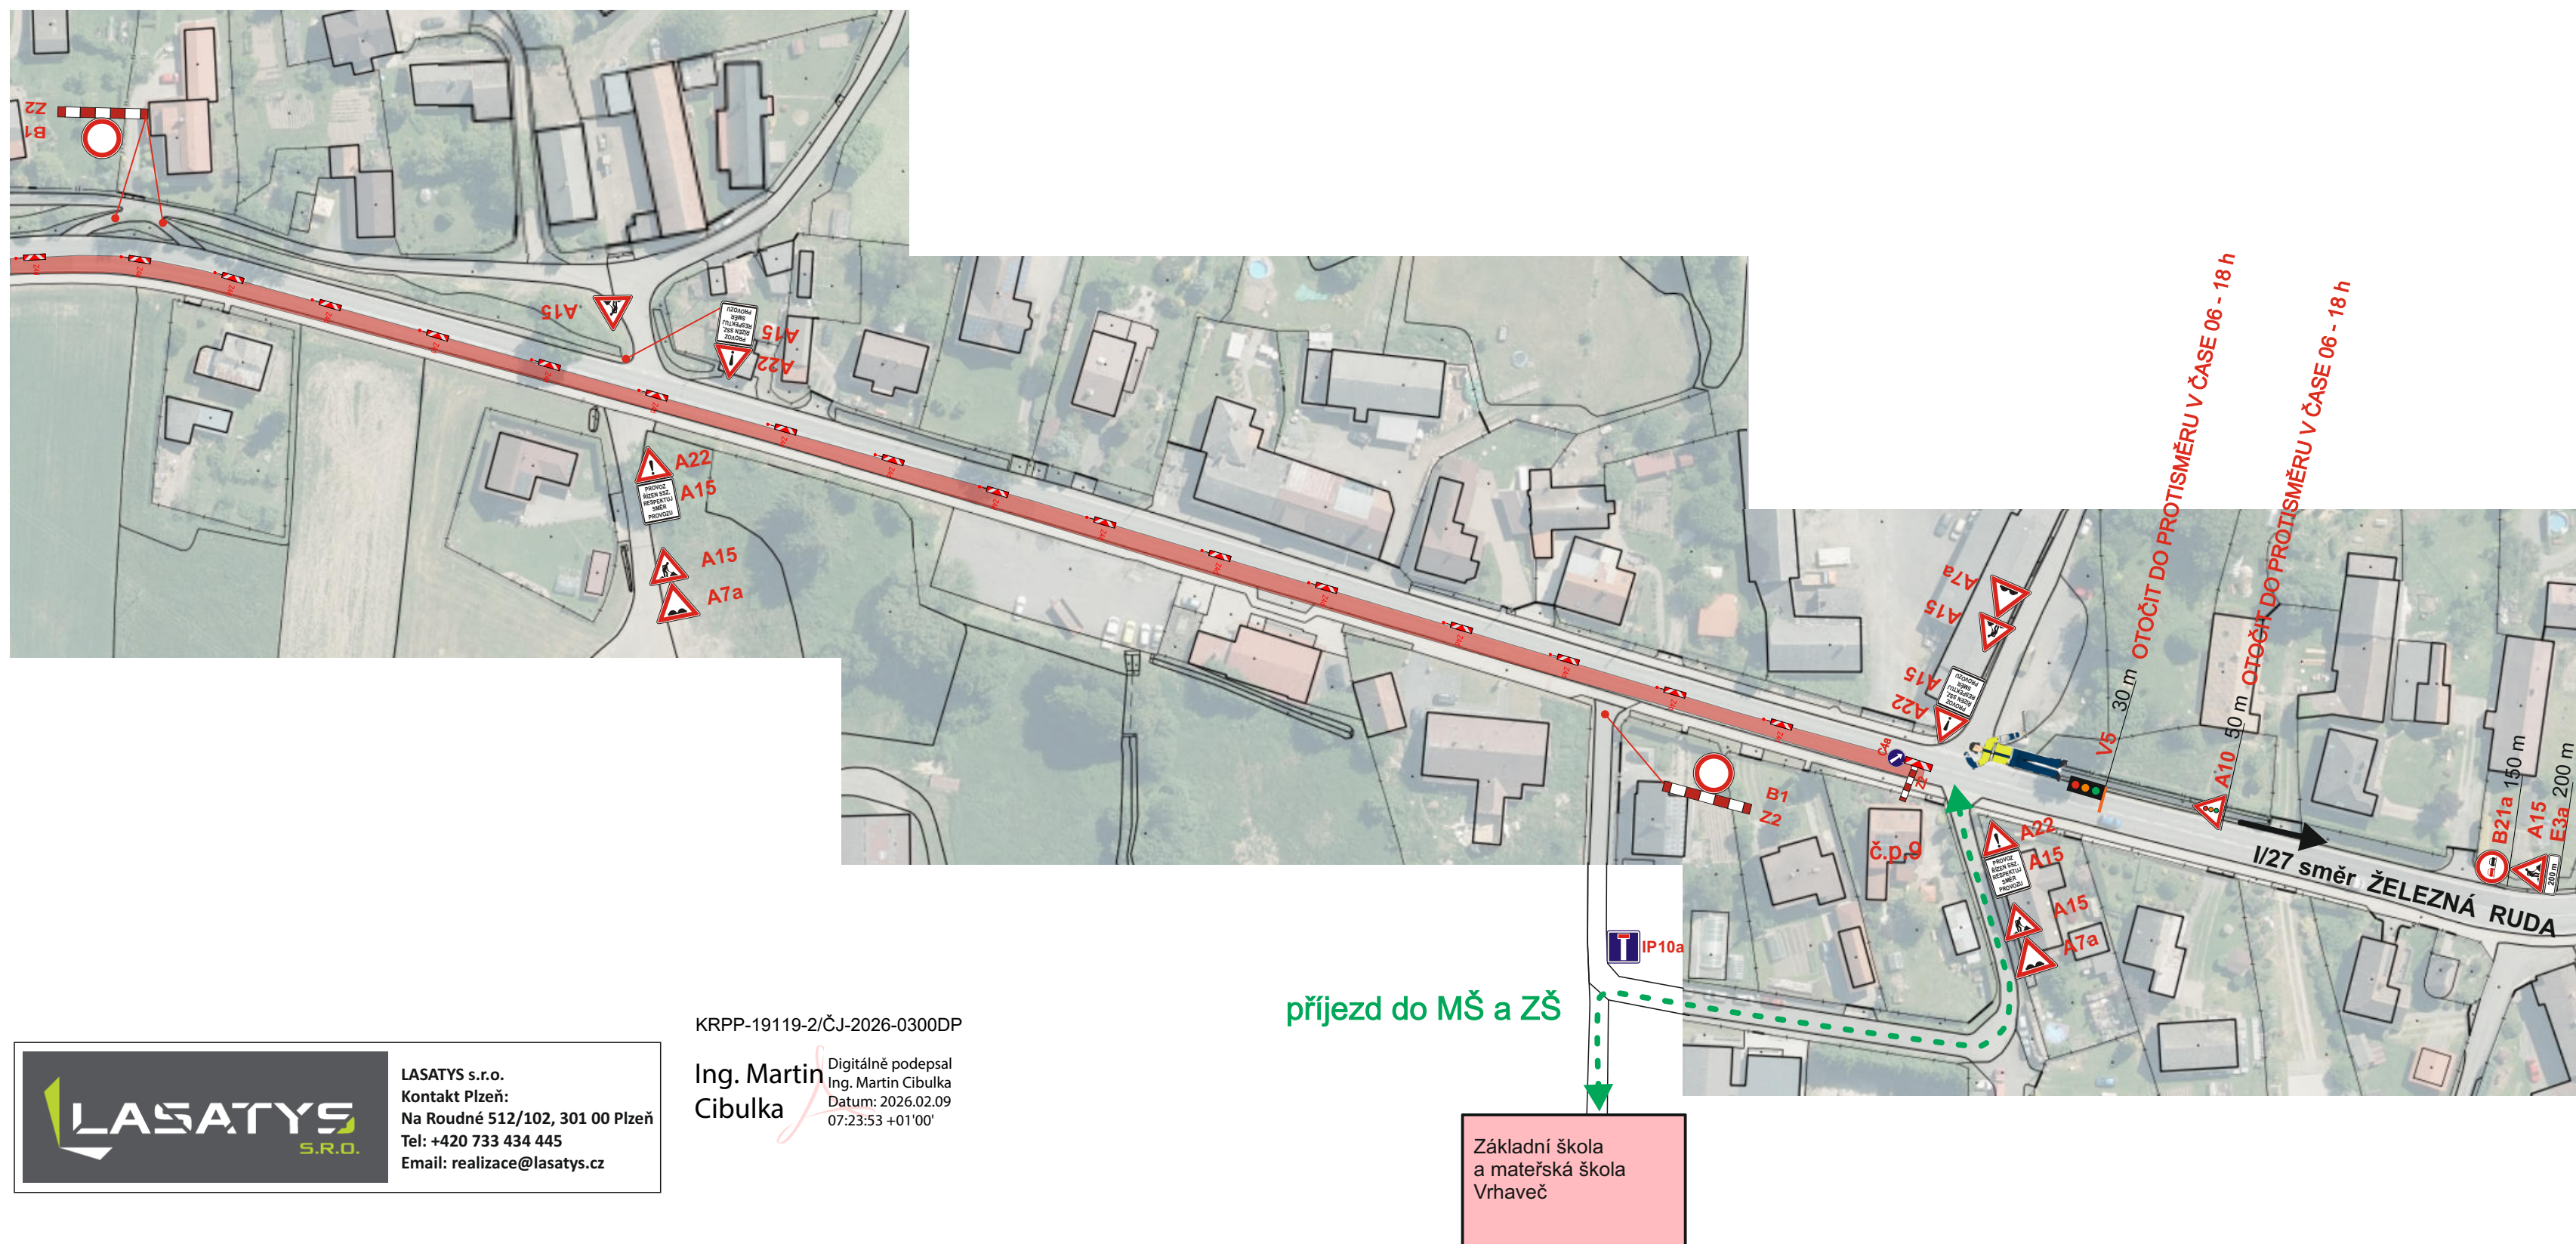

I/27 KLATOVY-LUBY - MALÁ VÍSKA
- oprava povrchu levého jízdního pruhu v obci Malá Víska v délce 640 m směrem na Železnou Rudu - 1. část

- DIO 2C
- v čase 6 – 18 h provoz řízen osobami poučenými a náležitě vybavenými podle § 79 zákona č. 361/2000 Sb., o provozu na pozemních komunikacích a o změnách některých zákonů (zákon o silničním provozu), ve znění pozdějších předpisů a vyhlášky 30/2001 Sb., kterou se provádějí pravidla provozu na pozemních komunikacích a úprava a řízení provozu na pozemních komunikacích.
 - v čase 18 - 06 h provoz řízen SSZ
 - zastávka „Vrhavěč, Malá Víska“, směr Modrava, přemístěna vzad před pracovní místo

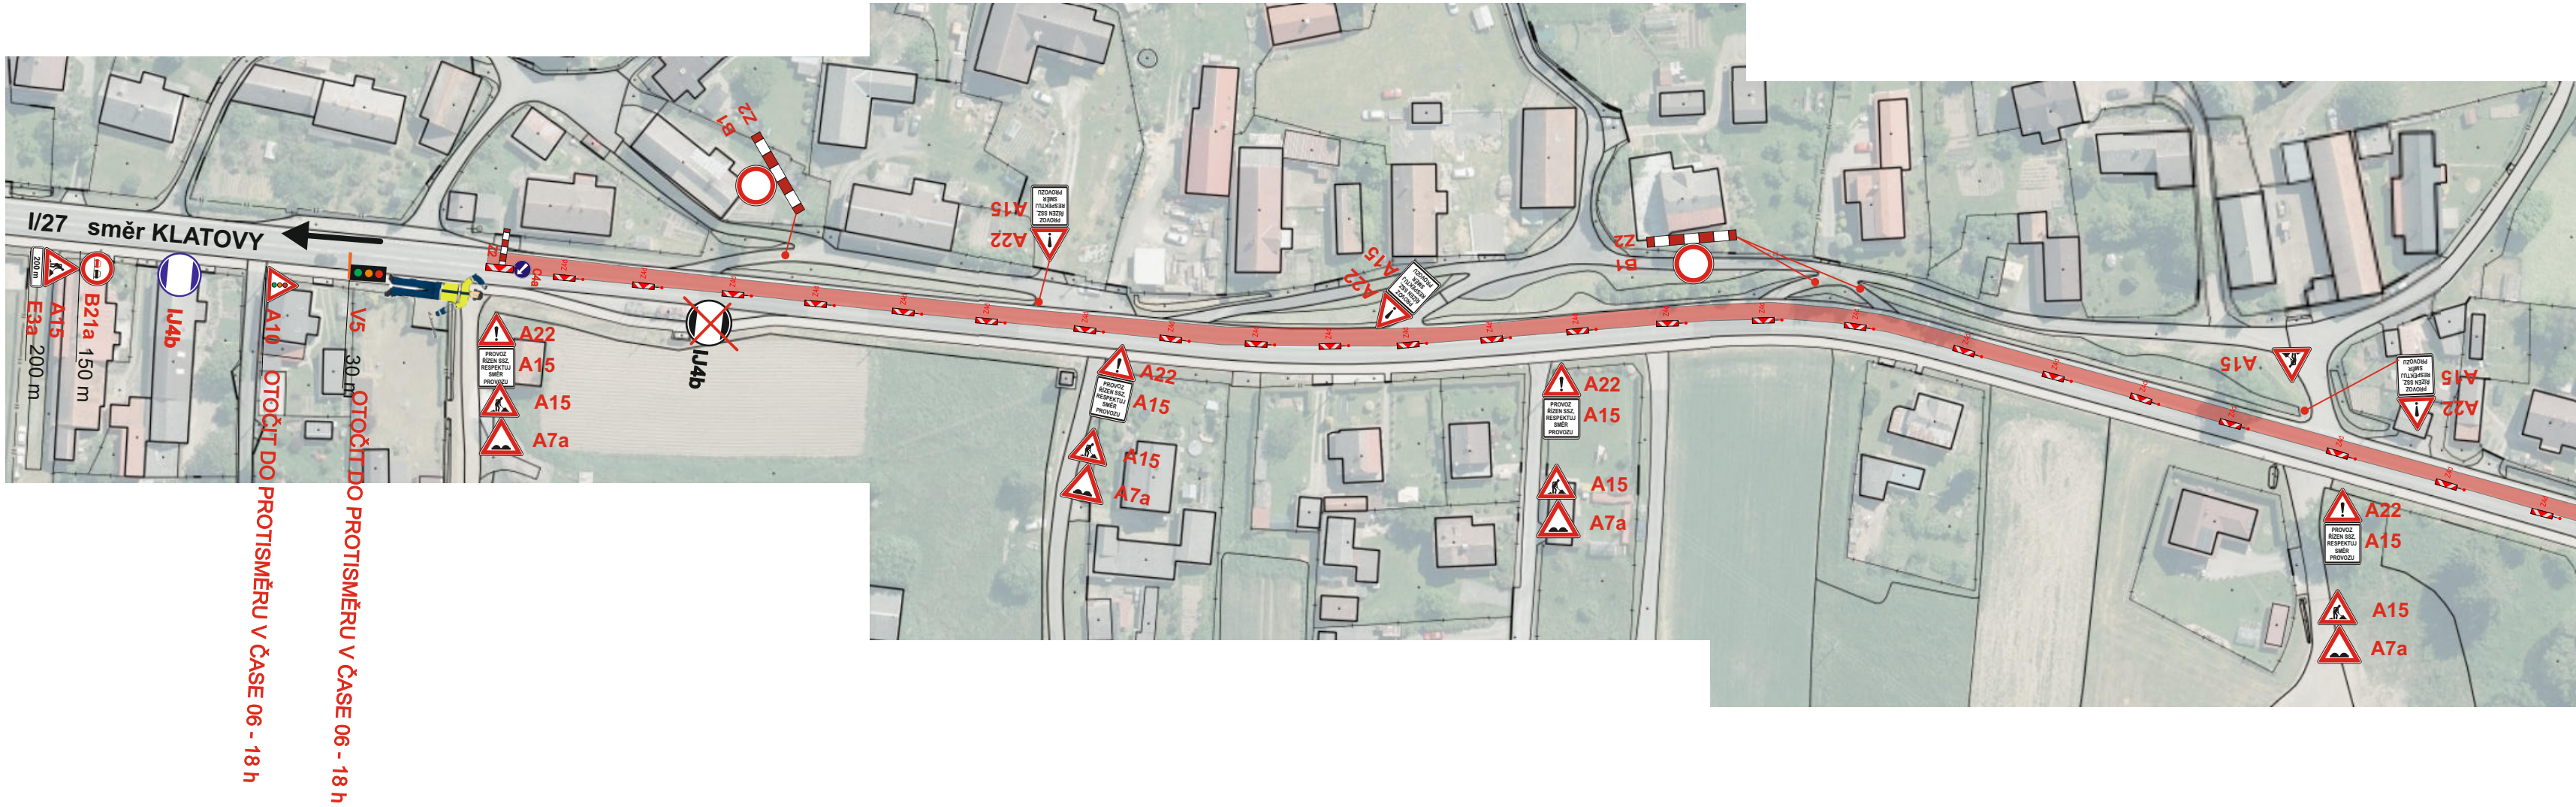

KRPP-19119-2/ČJ-2026-0300DP

Ing. Martin Cibulka
Digitálně podepsal
Ing. Martin Cibulka
Datum: 2026.02.09
07:24:16 +01'00'



LASATYS s.r.o.
Kontakt Plzeň:
Na Roudné 512/102, 301 00 Plzeň
Tel: +420 733 434 445
Email: realizace@lasatys.cz

I/27 KLATOVY-LUBY - MALÁ VÍSKA

- oprava povrchu levého jízdního pruhu v obci Malá Víska v délce 640 m směrem na Železnou Rudu - 2. část

DIO 2C

- v čase 6 – 18 h provoz řízen osobami poučenými a náležitě vybavenými podle § 79 zákona č. 361/2000 Sb., o provozu na pozemních komunikacích a o změnách některých zákonů (zákon o silničním provozu), ve znění pozdějších předpisů a vyhlášky 30/2001 Sb., kterou se provádějí pravidla provozu na pozemních komunikacích a úprava a řízení provozu na pozemních komunikacích.

- v čase 18 - 06 h provoz řízen SSZ

