




I/27 KLATOVY-LUBY - MALÁ VÍSKA
- oprava povrchu pravého jízdního pruhu v obci Malá Víska v délce 300 m směrem na Železnou Rudu

DIO 3A

- v čase 6 – 18 h provoz řízen osobami poučenými a náležitě vybavenými podle § 79 zákona č. 361/2000 Sb., o provozu na pozemních komunikacích a o změnách některých zákonů (zákon o silničním provozu), ve znění pozdějších předpisů a vyhlášky 30/2001 Sb., kterou se provádějí pravidla provozu na pozemních komunikacích a úprava a řízení provozu na pozemních komunikacích.
- v čase 18 - 06 h provoz řízen SSZ
- zastávka „Vrhaveč“, v obou směrech, přemístěna vzad před pracovní místo

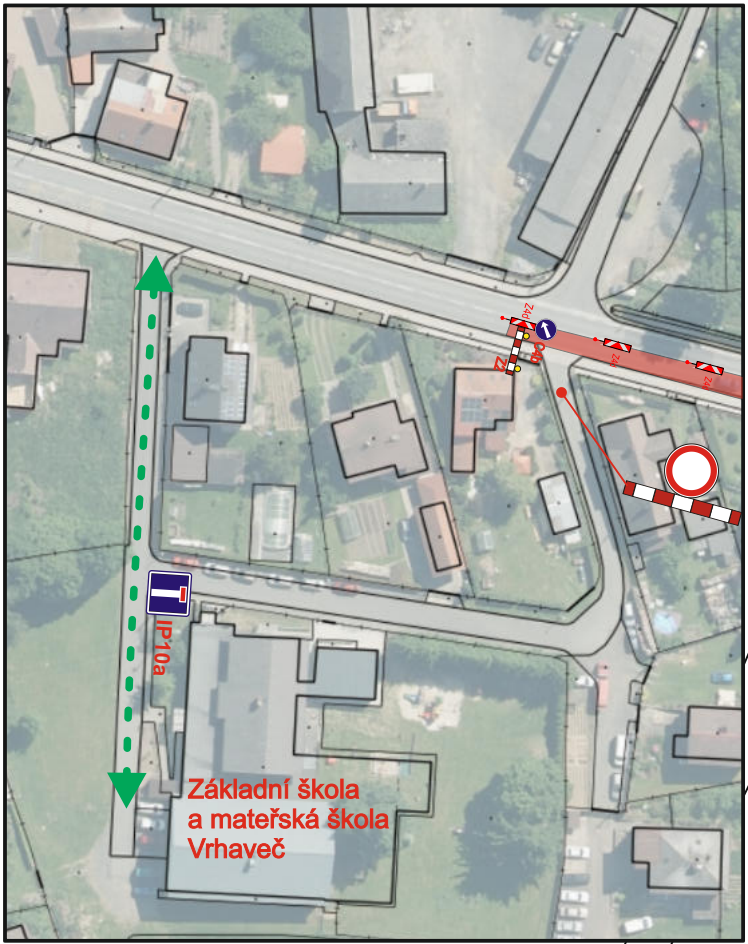

průchod chodců
k zastávce Vrhaveč

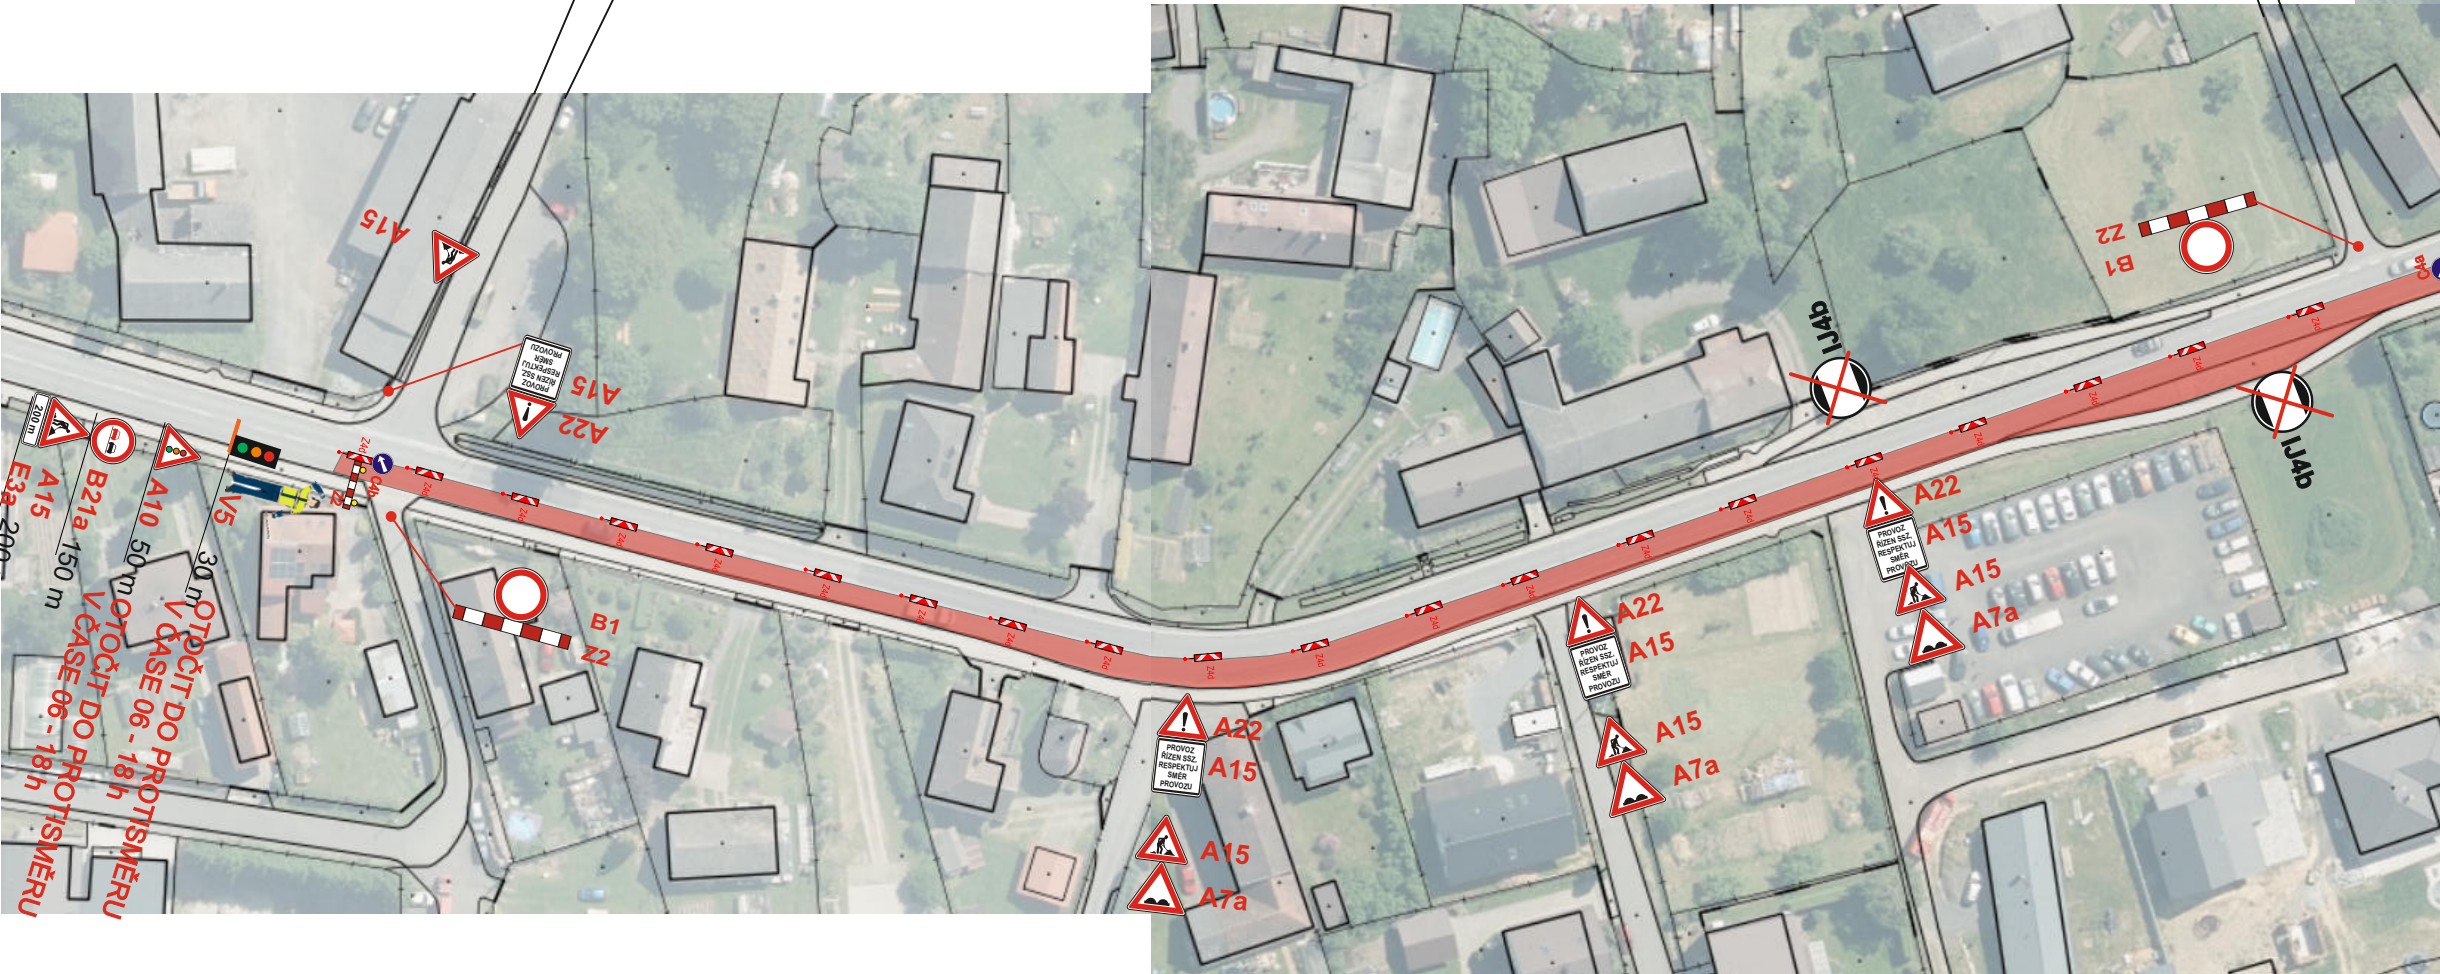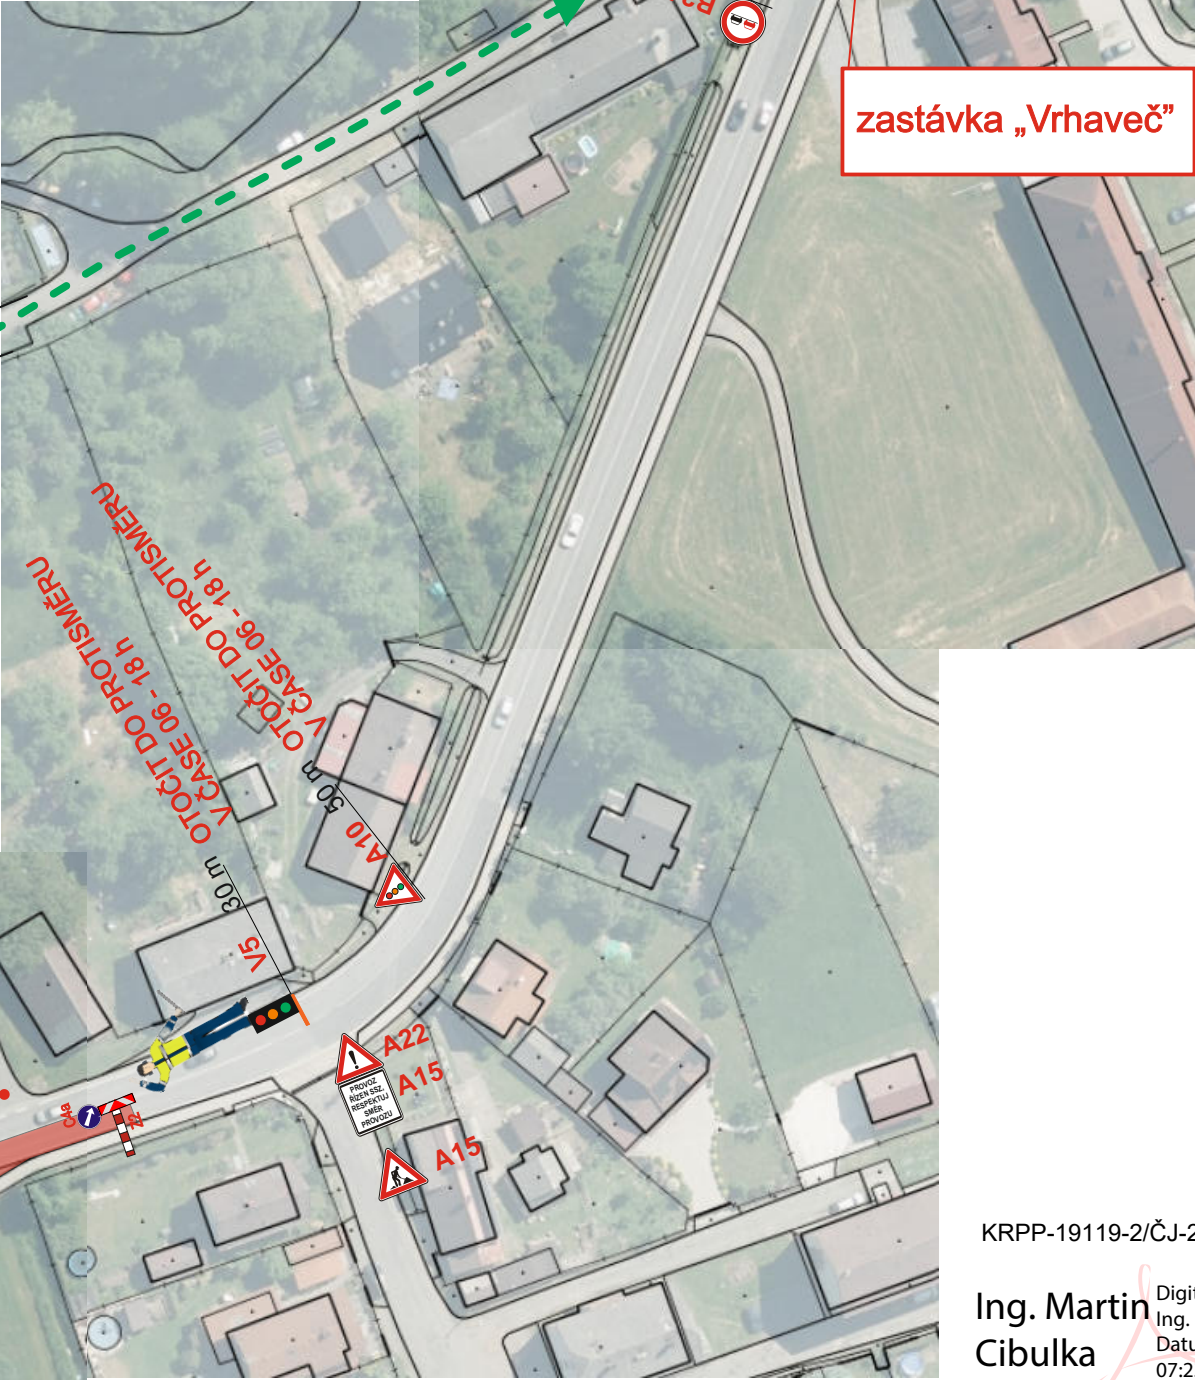

KRPP-19119-2/ČJ-2026-0300DP

Ing. Martin Cibulka
Digitálně podepsal
Ing. Martin Cibulka
Datum: 2026.02.09
07:23:26 +01'00'




LASATYS
S.R.O.

LASATYS s.r.o.
Kontakt Plzeň:
Na Roudné 512/102, 301 00 Plzeň
Tel: +420 733 434 445
Email: realizace@lasatys.cz



I/27 KLATOVY-LUBY - MALÁ VÍSKA
- oprava povrchu levého jízdního pruhu v obci Malá Víska v délce 300 m směrem na Železnou Rudu

DIO 3B

- v čase 6 – 18 h provoz řízen osobami poučenými a náležitě vybavenými podle § 79 zákona č. 361/2000 Sb., o provozu na pozemních komunikacích a o změnách některých zákonů (zákon o silničním provozu), ve znění pozdějších předpisů a vyhlášky 30/2001 Sb., kterou se provádějí pravidla provozu na pozemních komunikacích a úprava a řízení provozu na pozemních komunikacích.
- v čase 18 - 06 h provoz řízen SSZ
- zastávka „Vrhaveč“, v obou směrech, přemístěna vzad před pracovní místo

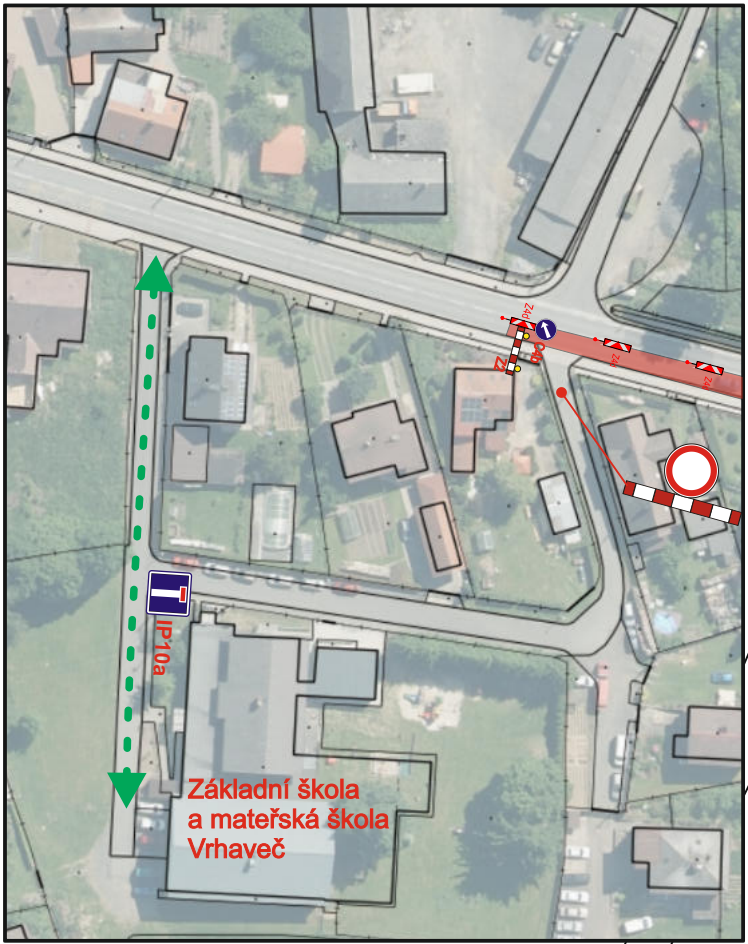

průchod chodců
k zastávce Vrhaveč

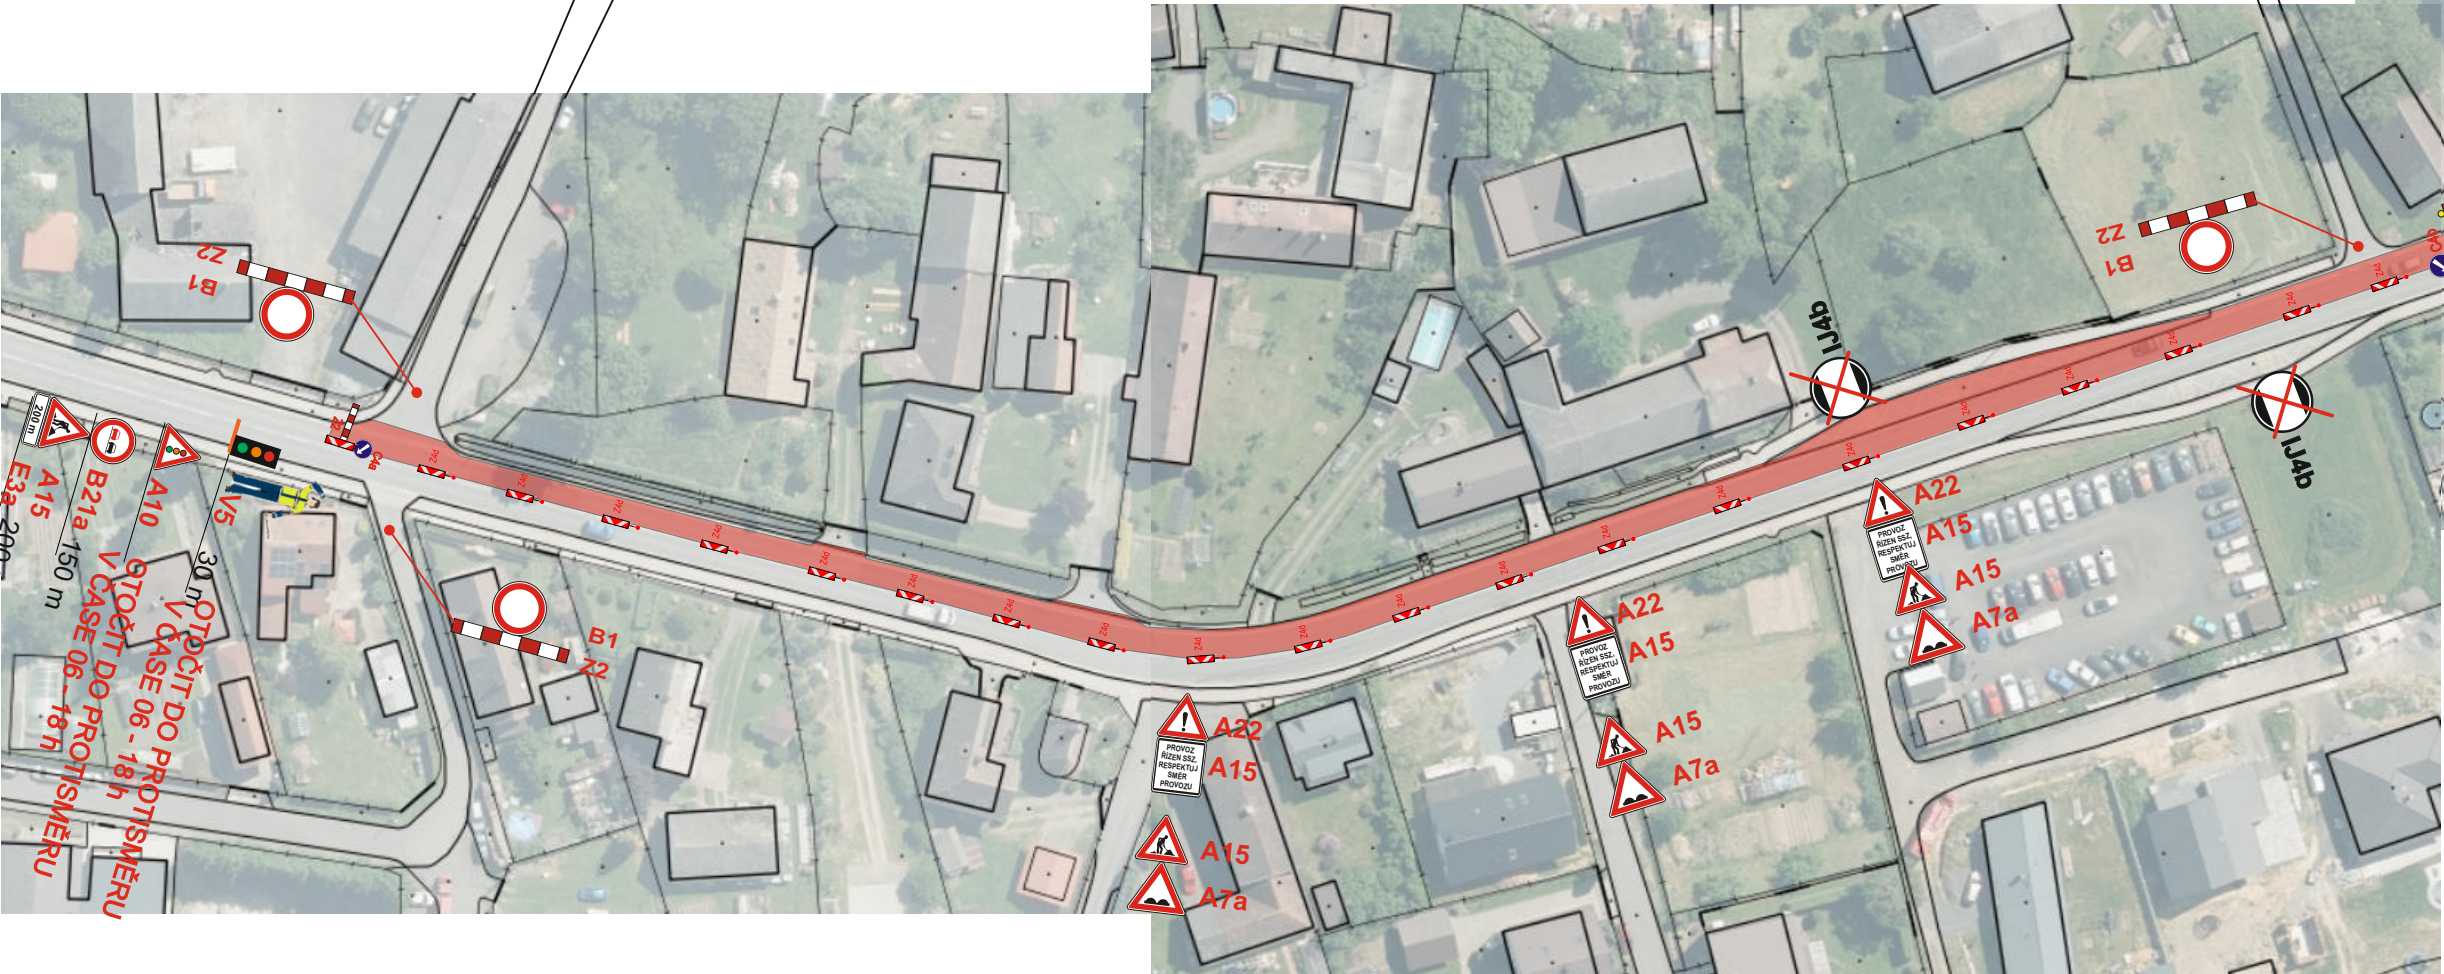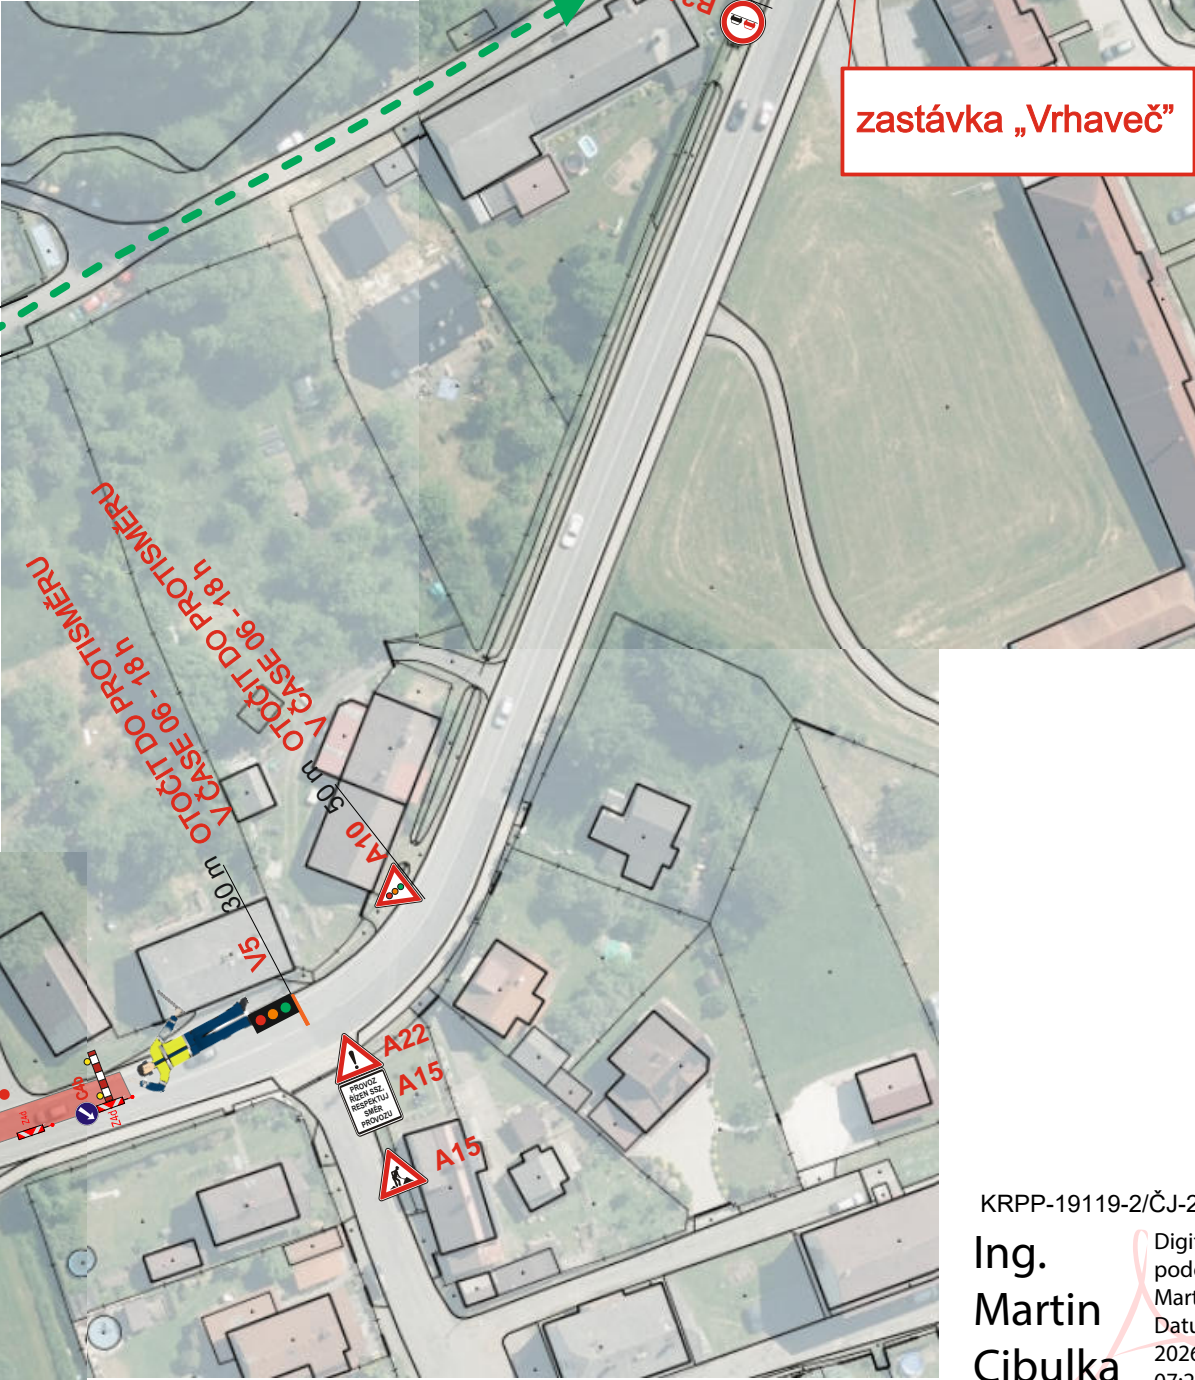

KRP-19119-2/ČJ-2026-0300DP

Ing.
Martin
Cibulka

Digitálně
podepsal Ing.
Martin Cibulka
Datum:
2026.02.09
07:26:48 +01'00'



LASATYS s.r.o.
Kontakt Plzeň:
Na Roudné 512/102, 301 00 Plzeň
Tel: +420 733 434 445
Email: realizace@lasatys.cz

I/27 KLATOVY-LUBY - MALÁ VÍSKA

- oprava povrchu pravého jízdního pruhu v obci Malá Víska v délce 300 m ke konci obce směrem na Železnou Rudu


DIO 3C

- v čase 6 – 18 h provoz řízen osobami poučenými a náležitě vybavenými podle § 79 zákona č. 361/2000 Sb., o provozu na pozemních komunikacích a o změnách některých zákonů (zákon o silničním provozu), ve znění pozdějších předpisů a vyhlášky 30/2001 Sb., kterou se provádějí pravidla provozu na pozemních komunikacích a úprava a řízení provozu na pozemních komunikacích.

- v čase 18 - 06 h provoz řízen SSZ

zastávka „Vrhavec“
v provozu

zastávka „Vrhavec“
v provozu

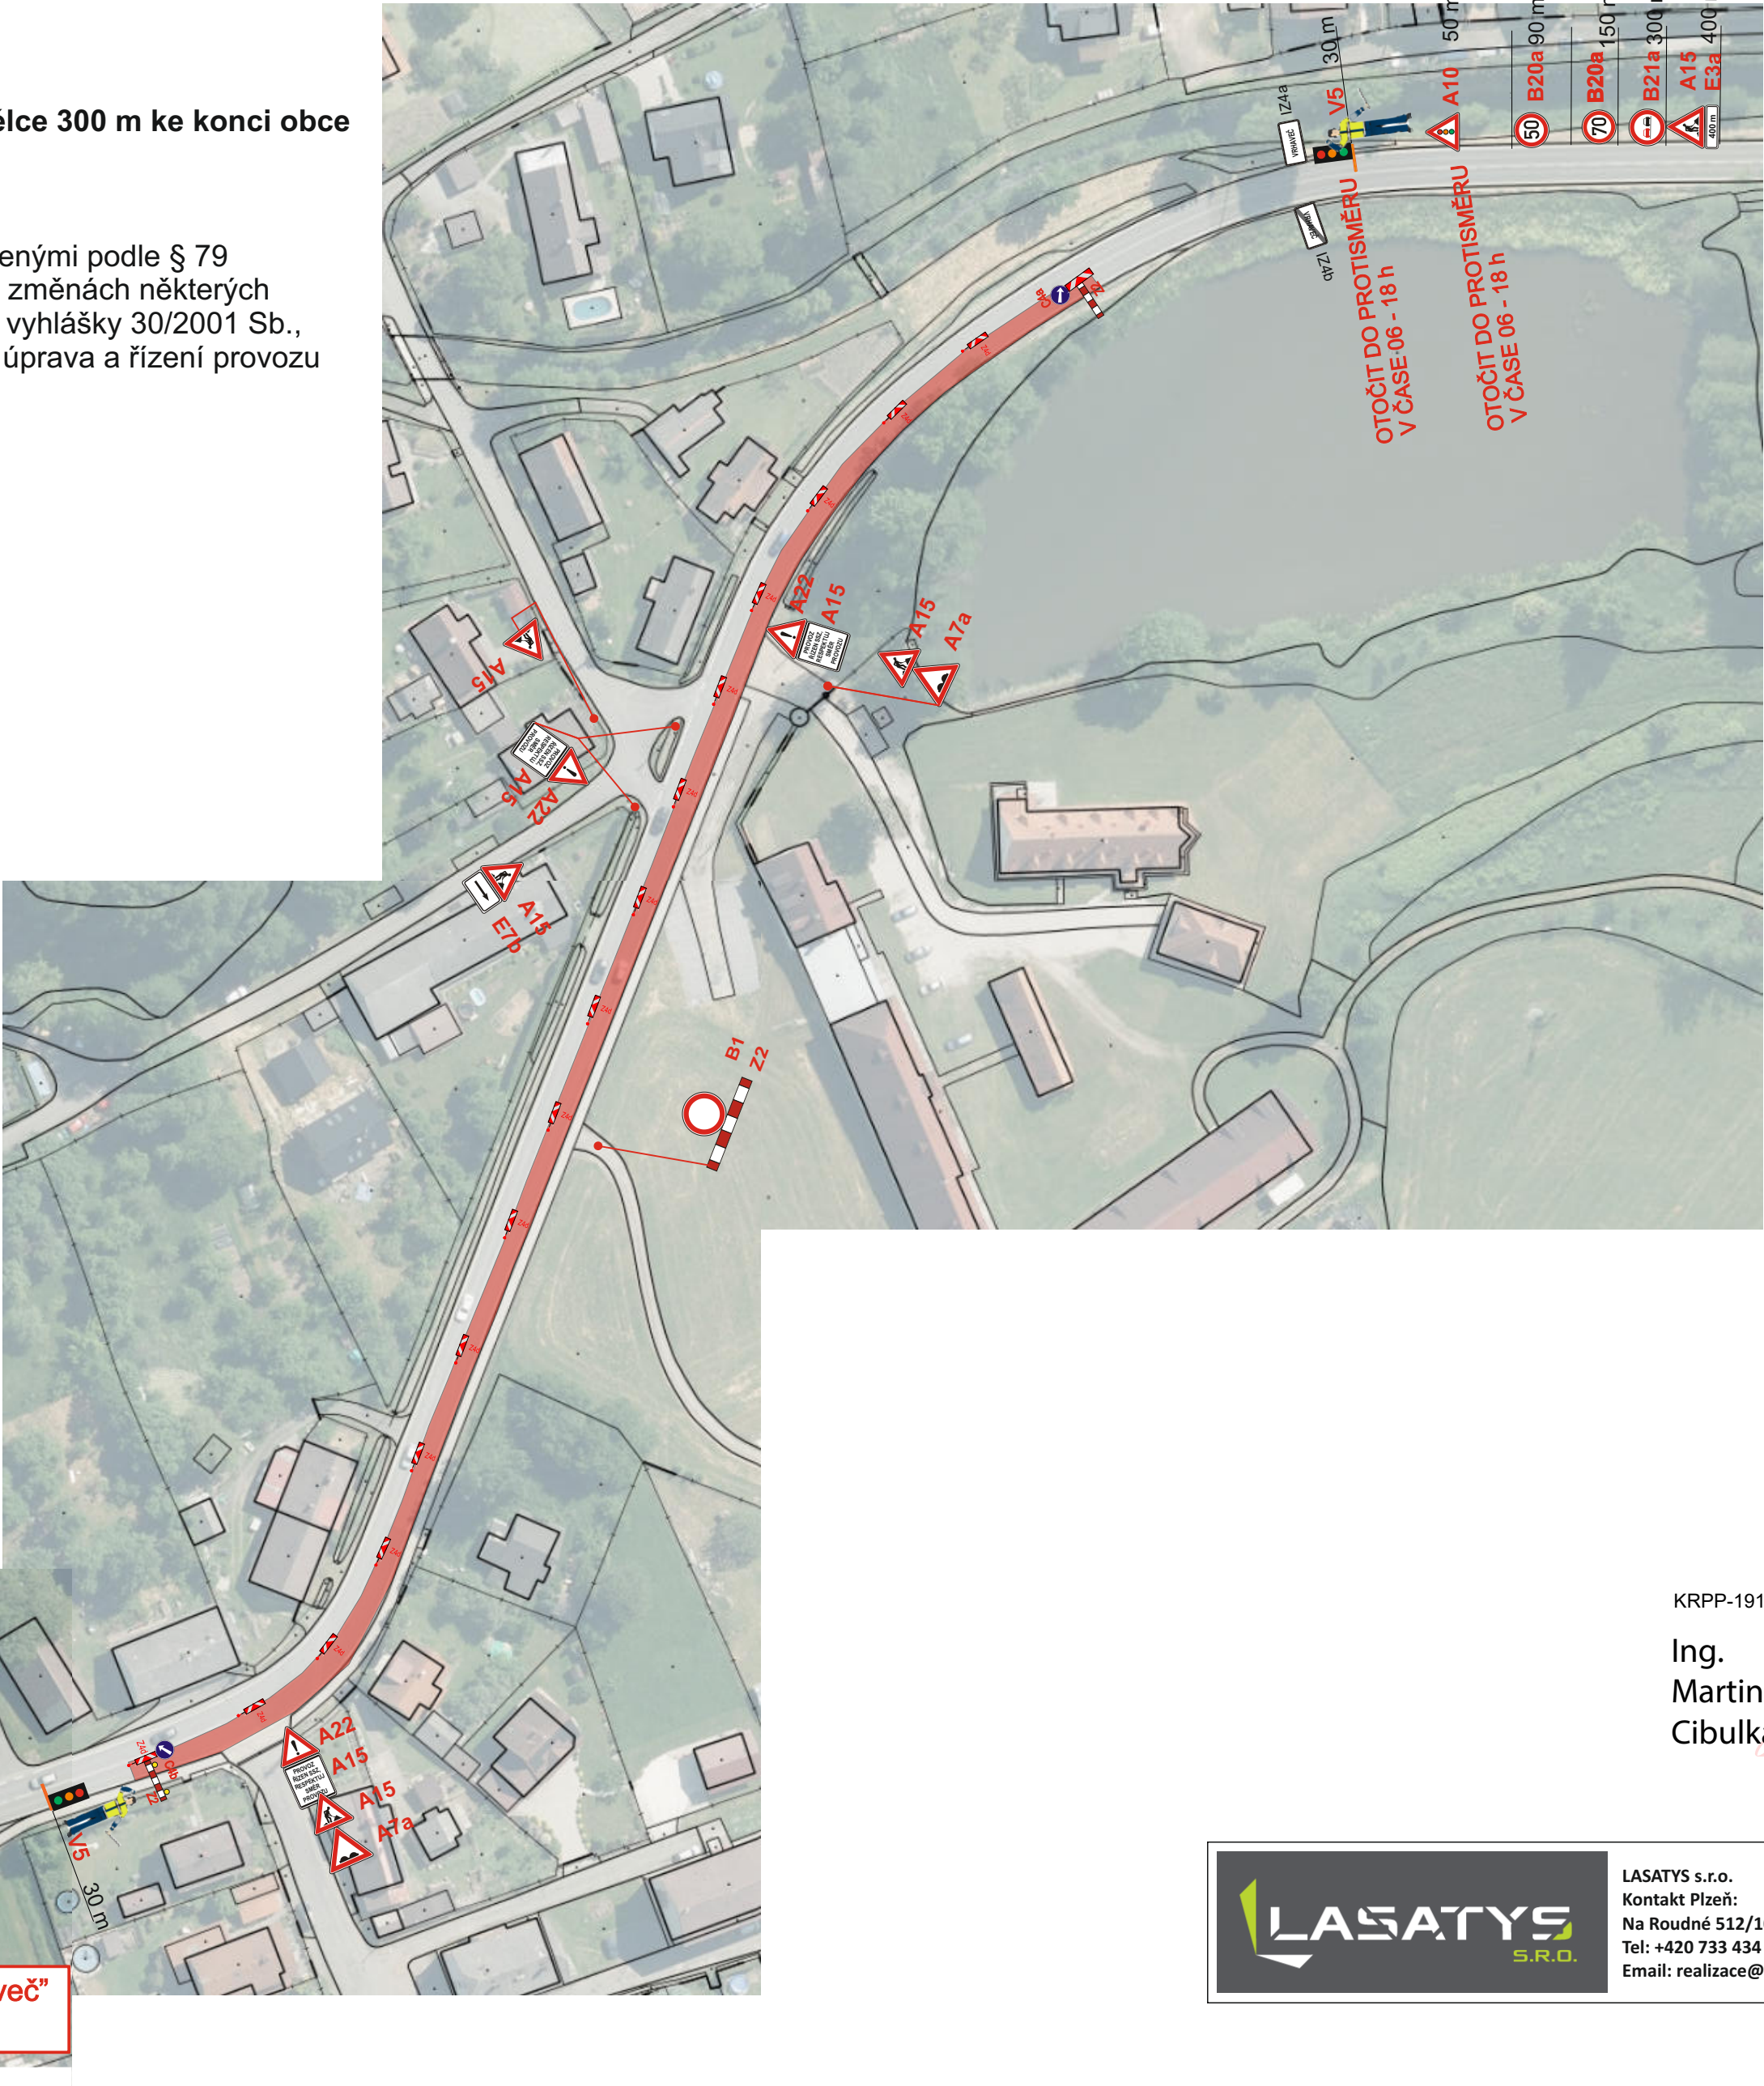

KRPP-19119-2/ČJ-2026-0300DP

Ing.
Martin
Cibulka

Digitálně podepsal
Ing. Martin Cibulka
Datum: 2026.02.09
07:27:15 +01'00'




LASATYS s.r.o.
Kontakt Plzeň:
Na Roudné 512/102, 301 00 Plzeň
Tel: +420 733 434 445
Email: realizace@lasatys.cz

I/27 KLATOVY-LUBY - MALÁ VÍSKA
- oprava povrchu levého jízdního pruhu v obci Malá Víska v délce 300 m ke konci obce směrem na Železnou Rudu

DIO 3D
- v čase 6 – 18 h provoz řízen osobami poučenými a náležitě vybavenými podle § 79 zákona č. 361/2000 Sb., o provozu na pozemních komunikacích a o změnách některých zákonů (zákon o silničním provozu), ve znění pozdějších předpisů a vyhlášky 30/2001 Sb., kterou se provádějí pravidla provozu na pozemních komunikacích a úprava a řízení provozu na pozemních komunikacích.
- v čase 18 - 06 h provoz řízen SSZ

zastávka „Vrhavec“
v provozu

zastávka „Vrhavec“
v provozu

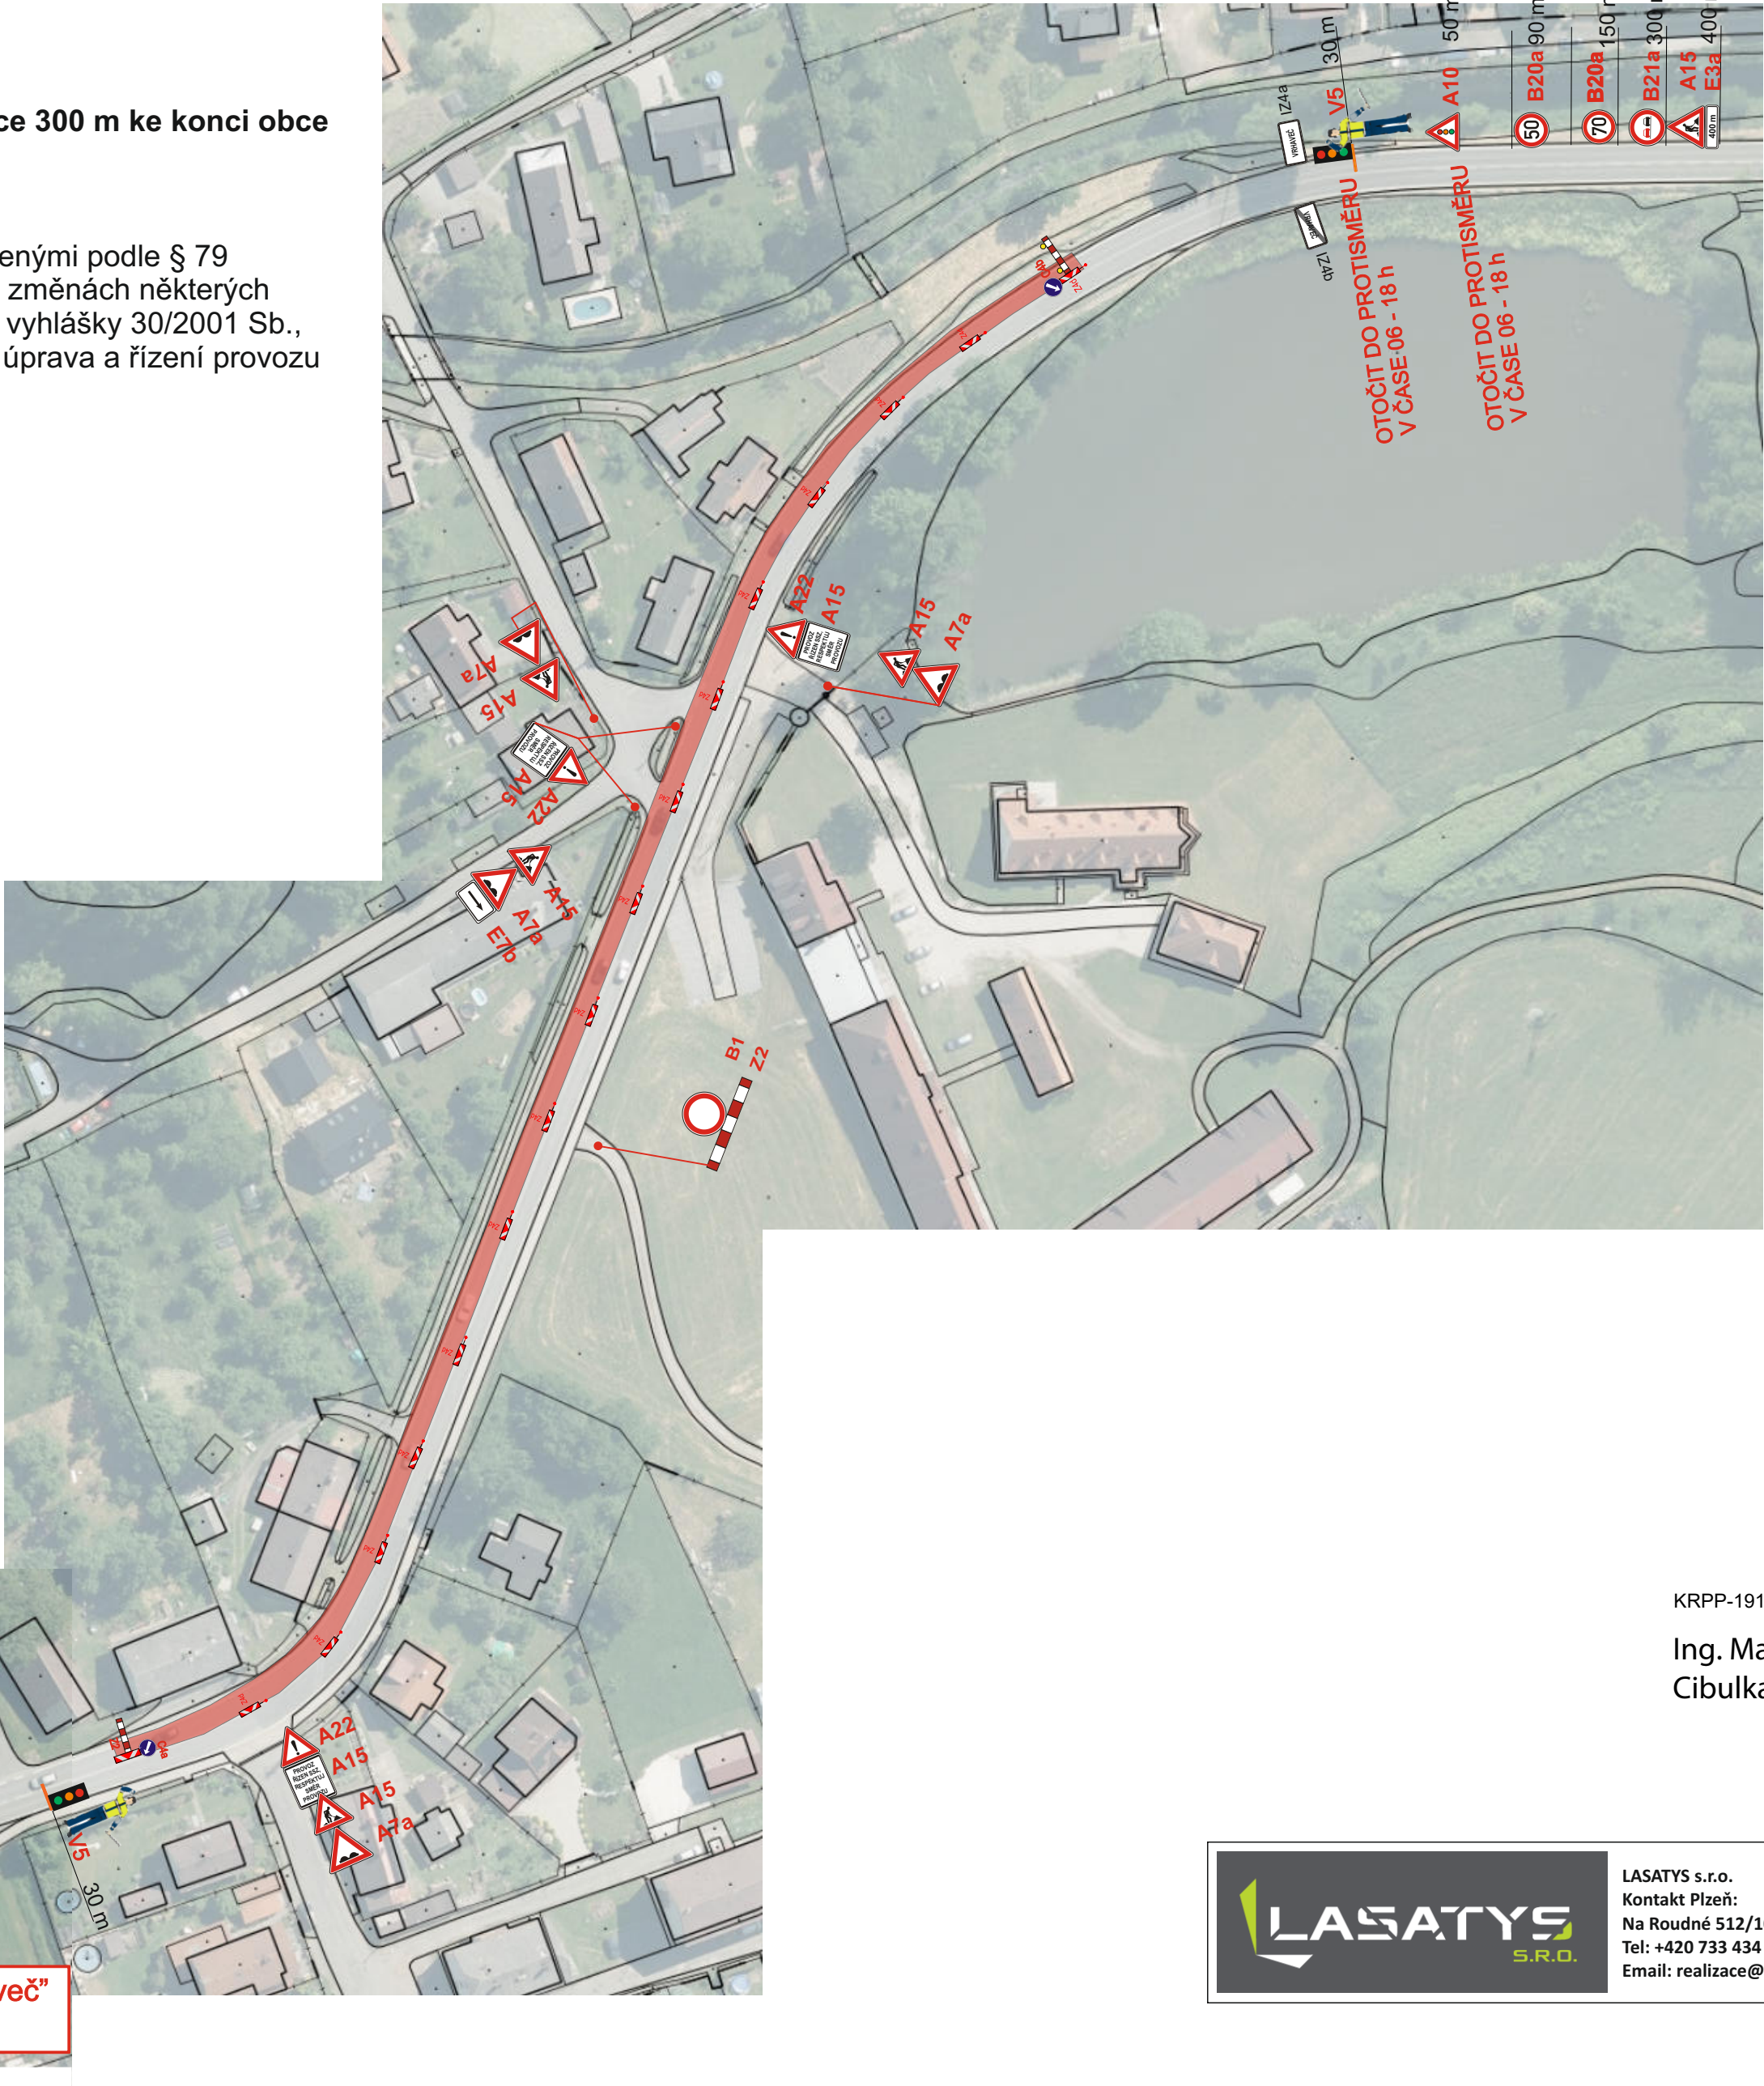

KRPP-19119-2/ČJ-2026-0300DP

Ing. Martin Cibulka
Digitálně podepsal
Ing. Martin Cibulka
Datum: 2026.02.09
07:27:36 +01'00'



LASATYS
S.R.O.

LASATYS s.r.o.
Kontakt Plzeň:
Na Roudné 512/102, 301 00 Plzeň
Tel: +420 733 434 445
Email: realizace@lasatys.cz