



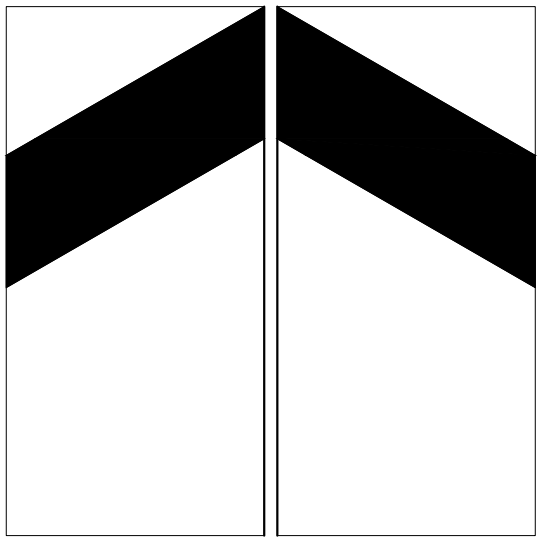

ÚZEMNÍ PLÁN VRHAVEČ

1 : 5000

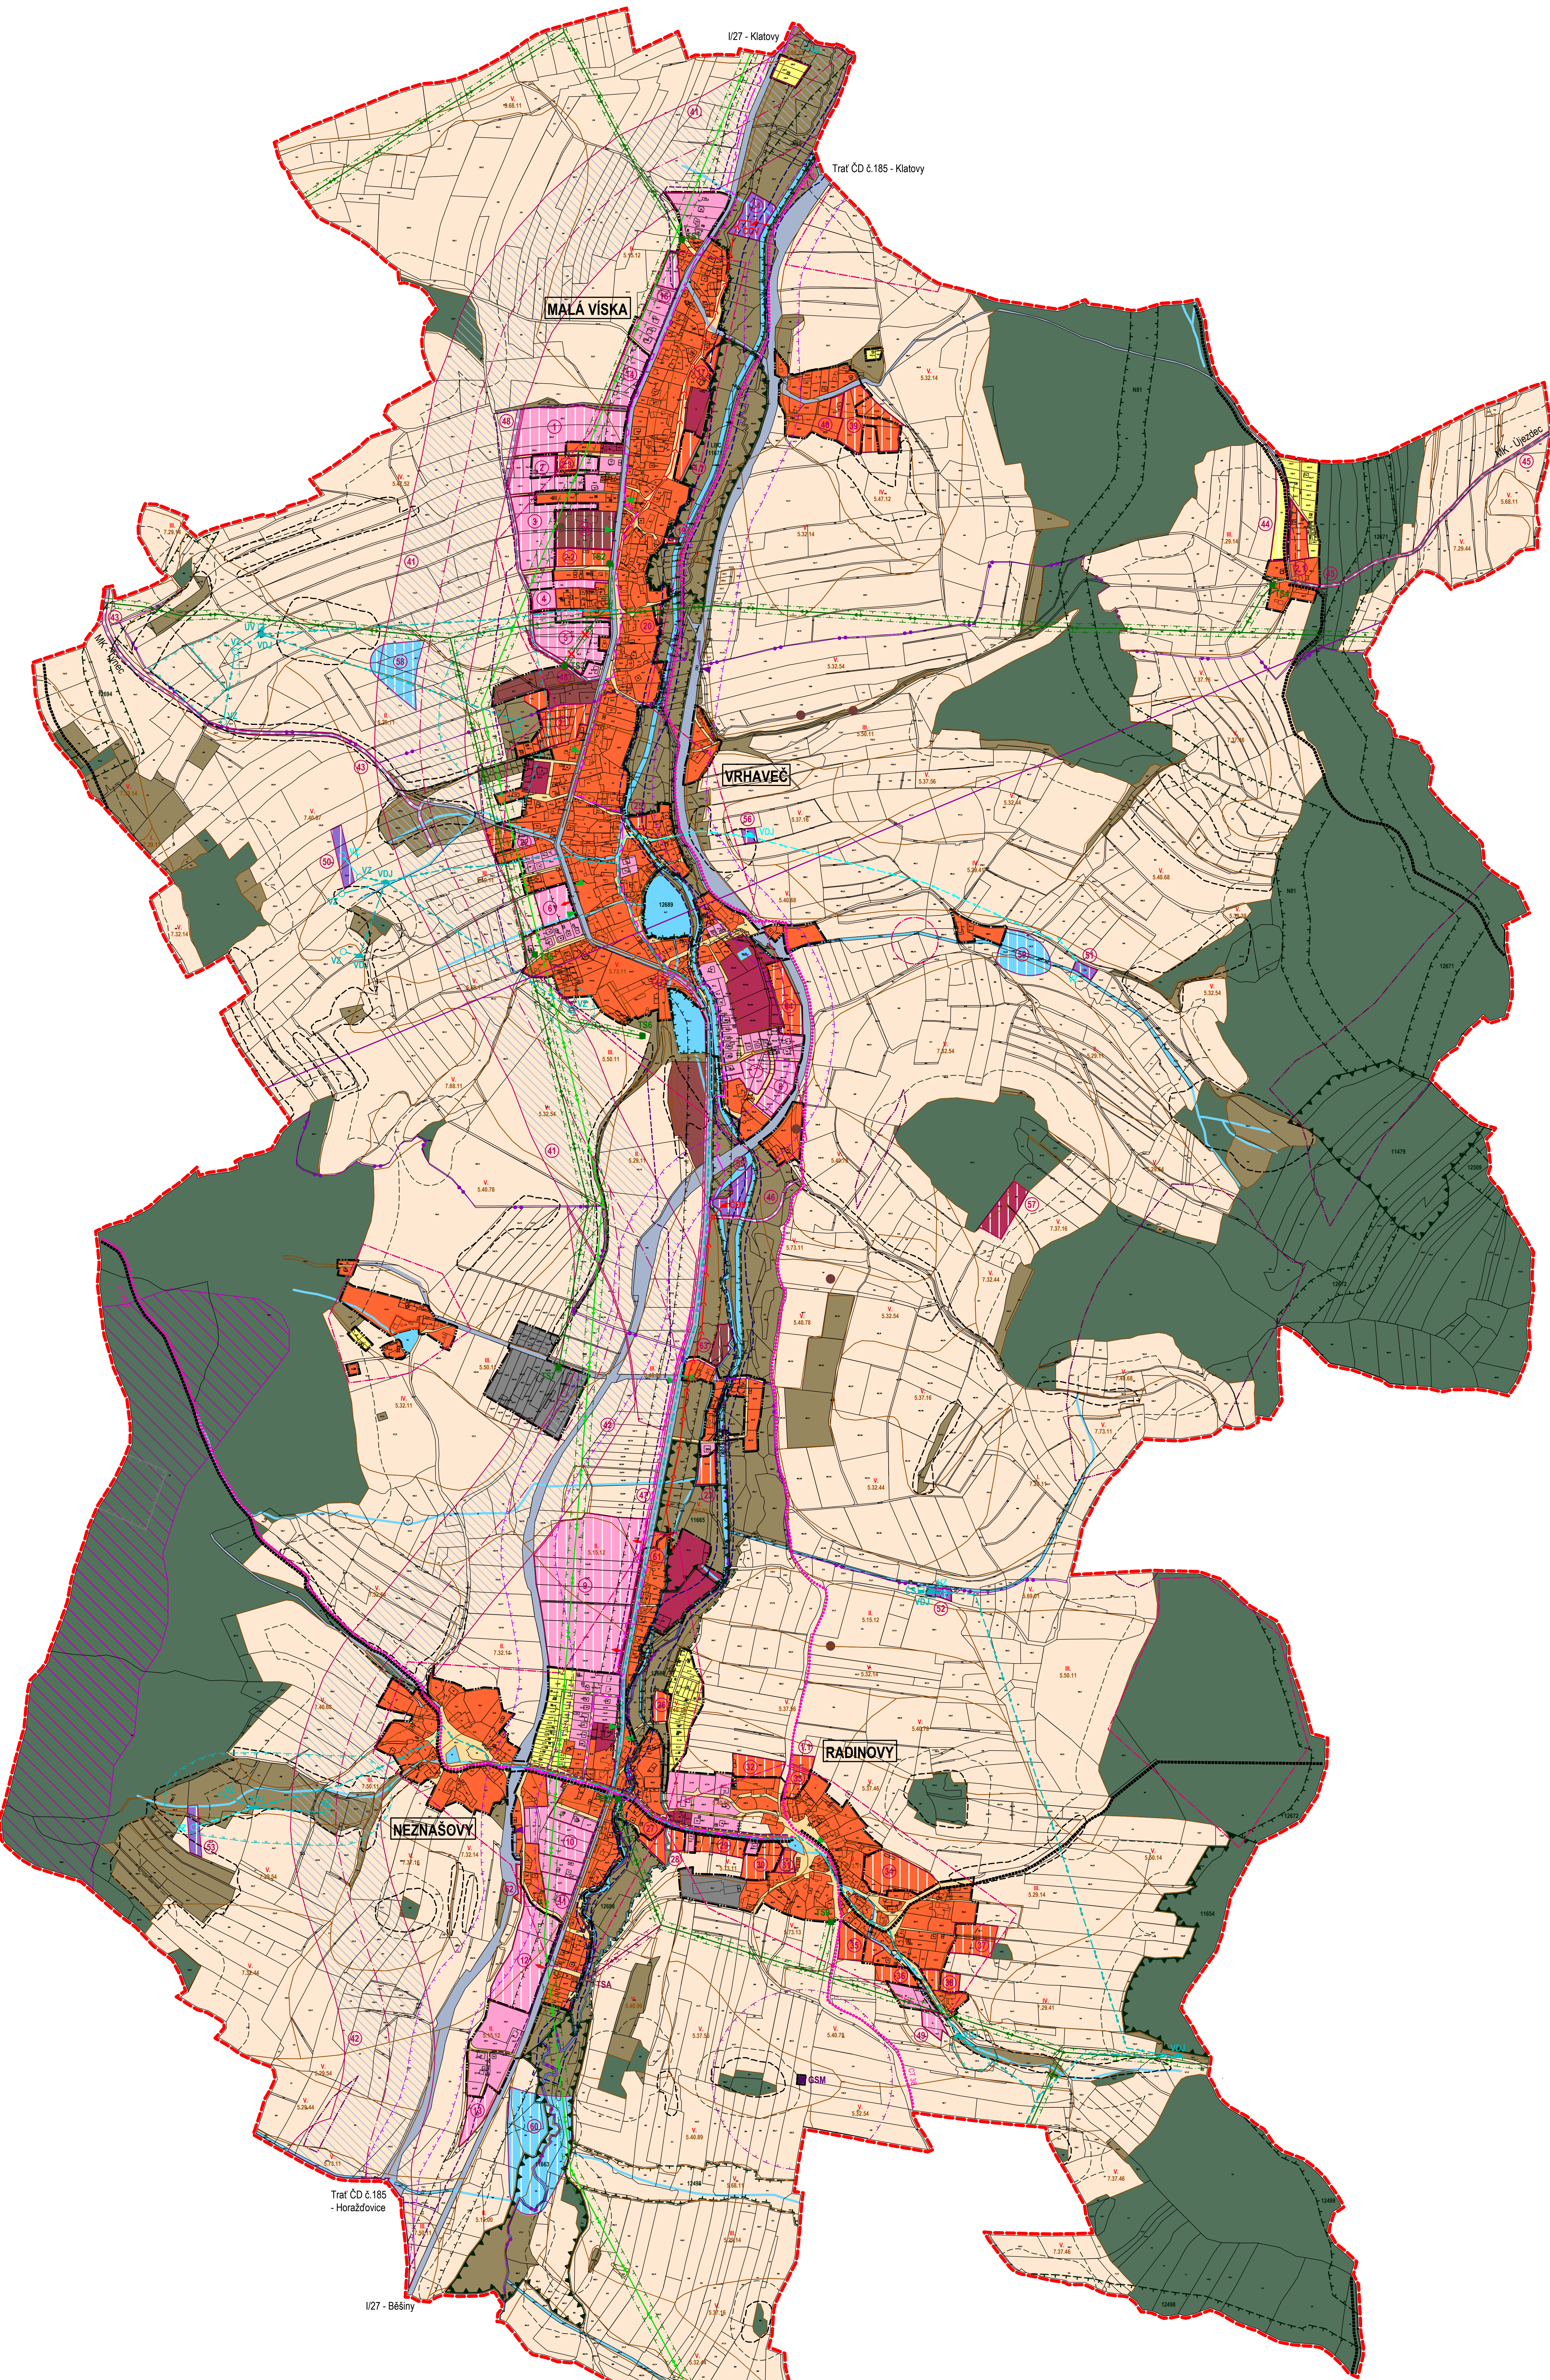

stabilizované plochy	plochy změn	plochy rezerv	
			hranice řešeného území
			hranice katastrů
			hranice zastavěného území k 1.6.2024
			hranice zastavěných ploch
			plochy bydlení
			plochy rekreace - individuální
			plochy občanského vybavení - veřejné
			plochy veřejných prostranství
			plochy smíšené obytné
			plochy dopravní infrastruktury
			plochy dopravní infrastruktury - koridor obchvatu I/27
			plochy technické infrastruktury
			plochy výroby a skladování
			plochy smíšené výrobní
			plochy vodní a vodohospodářské
			plochy zemědělské
			plochy lesní
			plochy přírodní
			plochy smíšené nezastavěného území
			ÚSES - lokální biocentrum funkční
			ÚSES - lokální biokoridor funkční
			interakční prvek
			významné krajinné dominanty a veduty
			cyklistické trasy
			turistické trasy
			zastávky autobusů
			železniční stanice
			venkovní vedení VVN 110kV
			venkovní vedení VN 22kV
			venkovní vedení VN 22kV - ke zrušení
			transformační stanice 220/4kV
			sčítací kabelové vedení
			radarové trasy
			vysílač mobilního operátora
			plynovod STL
			zásobování pitnou vodou
			zásobování pitnou vodou - zrušené
			vodní zdroj (studna, vrt)
			čerpační stanice
			úpravná voda
			hlavní kanalizační sběrač jednotné kanalizace
			hlavní kanalizační sběrač spíškové kanalizace
			šestina odpadních vod
			záplavové území stanovené Q100
			ochranné pásmo silnice
			ochranné pásmo železnice
			ochranné pásmo VVN 110kV, VN 22kV
			ochranné pásmo objektu na sdělovacím vedení
			ochranné pásmo zdroje pitné vody I. stupně
			ochranné pásmo zdroje pitné vody II. stupně
			ochranné pásmo lesa
			nemovitá kulturní památka
			území s převládajícím výskytem archeologických nálezů
			podšované území
			území s vysokým radonovým rizikem
			skládky / území ekologických nálezů

Poznámka: Celé správní území je zájmovým územím Ministerstva obrany z hlediska povolení vybraných druhů staveb.

- 1 - plochy bydlení (respektovat ochranné pásmo vedení VVN a VN)
- 2 - plochy bydlení (respektovat ochranné pásmo vedení VVN a VN)
- 3 - plochy bydlení (respektovat ochranné pásmo vedení VVN a VN)
- 4 - plochy bydlení (respektovat ochranné pásmo vedení VVN a VN)
- 5 - plochy bydlení (respektovat nebo přeložit přílohu VN)
- 6 - plochy bydlení
- 7 - plochy bydlení
- 8 - plochy bydlení (respektovat ochranné pásmo železnice redukované na 30 m)
- 9 - plochy bydlení
- 10 - plochy bydlení
- 11 - plochy bydlení
- 12 - plochy bydlení
- 13 - plochy bydlení
- 14 - plochy bydlení (respektovat ochranné pásmo vedení VVN a VN)
- 15 - plochy bydlení
- 16 - plochy bydlení
- 17 - plochy smíšené obytné
- 18 - plochy smíšené obytné (respektovat podmínky záplavového území)
- 19 - plochy smíšené obytné
- 20 - plochy smíšené obytné
- 21 - plochy smíšené obytné
- 22 - plochy smíšené obytné
- 23 - plochy smíšené obytné
- 24 - plochy smíšené výrobní (kompostárna)
- 25 - plochy smíšené obytné
- 26 - plochy smíšené obytné (respektovat podmínky záplavového území)
- 27 - plochy smíšené obytné
- 28 - plochy smíšené obytné
- 29 - plochy smíšené obytné
- 30 - plochy smíšené obytné
- 31 - plochy smíšené obytné
- 32 - plochy smíšené obytné
- 33 - plochy smíšené obytné
- 34 - plochy smíšené obytné
- 35 - plochy smíšené obytné
- 36 - plochy smíšené obytné
- 37 - plochy smíšené obytné
- 38 - plochy smíšené obytné
- 39 - plochy smíšené obytné
- 40 - plochy smíšené obytné
- 41 - plochy dopravní infrastruktury (obchvat I/27 - 1. etapa)
- 42 - plochy dopravní infrastruktury (koridor obchvatu I/27 - 2. etapa)
- 43 - plochy dopravní infrastruktury (obnova MK Vrhavěč - Týnec)
- 44 - plochy rekreace - individuální
- 45 - plochy dopravní infrastruktury (obnova MK Hejno - Újezd u Mochtiny)
- 46 - plochy dopravní infrastruktury (úložisko komunikace)
- 47 - plochy dopravní infrastruktury (pěší a cyklistická komunikace Vrhavěč - Neznašovy)
- 48 - plochy dopravní infrastruktury (obvodová MK Malá Víska)
- 49 - plochy bydlení
- 50 - plochy technické infrastruktury (vodní zdroj Vrhavěč - západ)
- 51 - plochy technické infrastruktury (vodní zdroj Vrhavěč - východ)
- 52 - plochy technické infrastruktury (vodní zdroj Radínovy)
- 53 - plochy technické infrastruktury (vodní zdroj Neznašovy)
- 54 - plochy technické infrastruktury (ČOV Vrhavěč - Malá Víska)
- 55 - plochy technické infrastruktury (ČOV Neznašovy - Radínovy)
- 56 - plochy technické infrastruktury (vodárenská hůrka)
- 57 - plochy občanského vybavení (střelnice Radínovy)
- 58 - plochy vodní a vodohospodářské (suchý poldr Malá Víska)
- 59 - plochy vodní a vodohospodářské (suchý poldr Vrhavěč)
- 60 - plochy vodní a vodohospodářské (suchý poldr Neznašovy)
- 61 - plochy smíšené obytné
- 62 - plochy smíšené obytné
- 63 - plochy smíšené obytné
- 64 - plochy smíšené obytné
- 1.1 - plochy smíšené obytné
- 2.1 - plochy smíšené obytné
- 2.2 - plochy smíšené obytné
- 2.3 - plochy smíšené obytné
- 4.1 - plochy smíšené obytné

mapové podklady: © GEFOs, a.s.
digitální zpracování: Ing. Tomáš Křivanec, Waltrova 938/13, Plzeň

Zpracoval: Ing. arch. Petr Taus autorizovaný architekt ČKA 01041		formát	914/1250
Zpracoval: Ing. arch. Petr Taus		datum	04/2025
Příloha: MU KLATOVY, odbor výstavby a ÚP		měřítko	1 : 5 000
Úplné znění po změně č.4 koordináční výkres			

ZÁZNAM O ÚČINNOSTI

a) správní orgán, který poslední změnu ÚP vydal	Zastupitelstvo obce Vrhavěč
b) pořadové číslo poslední změny	4
c) datum nabytí účinnosti poslední změny	
d) údaje o oprávněné úřední osobě pořizovatele změny č.4 ÚP Vrhavěč	MÚ Klatovy, odbor výstavby a ÚP
jméno a příjmení	Tomáš Martinek
funkce	referent odboru výstavby a ÚP, služ. číslo 414520
podpis a úřední razítko:	